
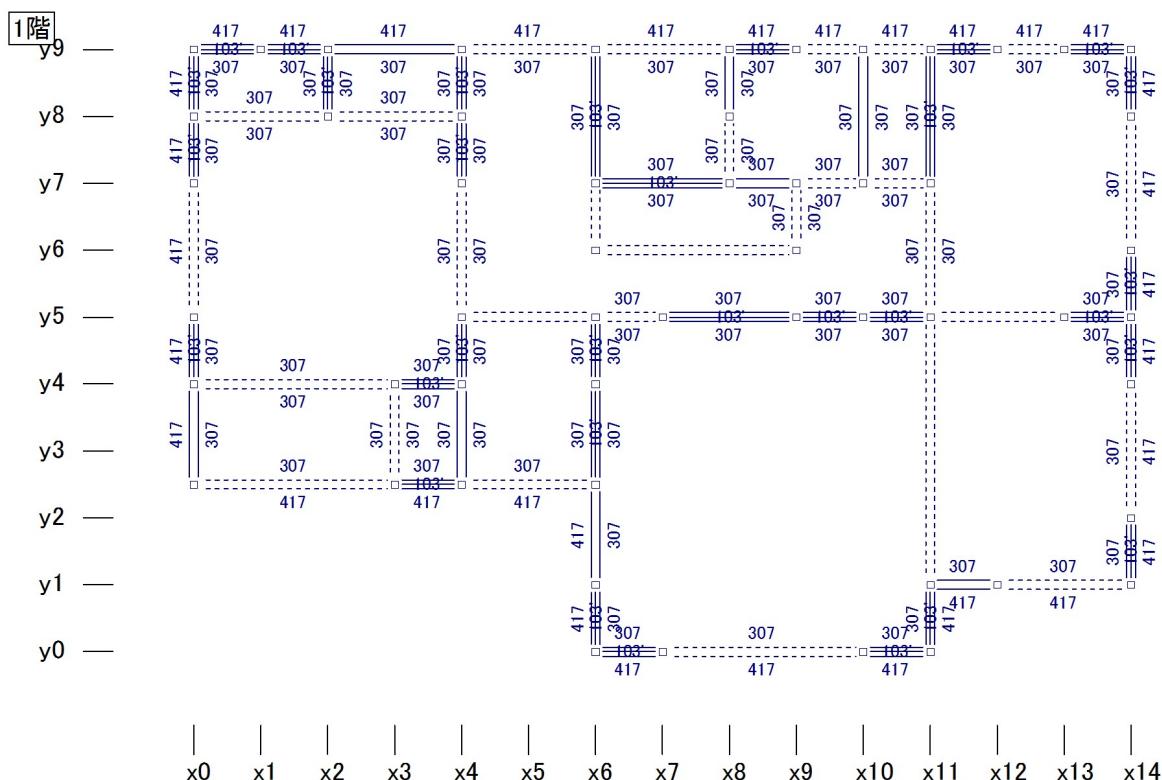


一般診断法
現状

一般診断法平面図(壁材種表示)

日付: 2017年02月06日 9:31:05
建物コード: 000000
財来一郎(在来軸組構法)

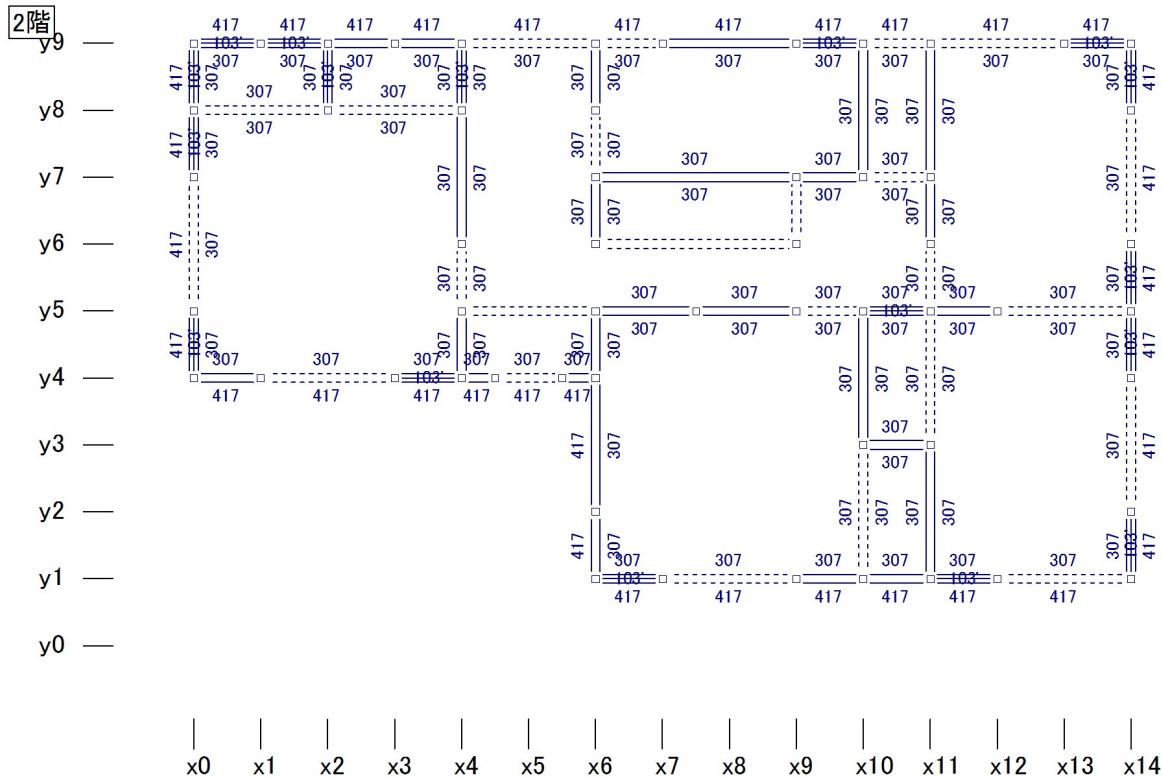

縮尺 1/100

※壁材種コードに「-1、-2、…」が付いている壁材種は耐力に低減・補正がかかる(内訳は使用壁材一覧参照)

凡例 ■ 無開口壁(面1、軸組、面2)

■■■ 開口壁(面1、軸組、面2)

□ 柱

壁材種コード 103:筋かい(30×90)

307:石膏ボード(非大-GNF40@200JII)

417:木すり下地モルタル塗壁